

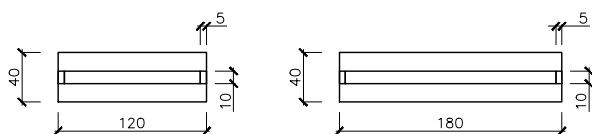


RZUT PARTERU

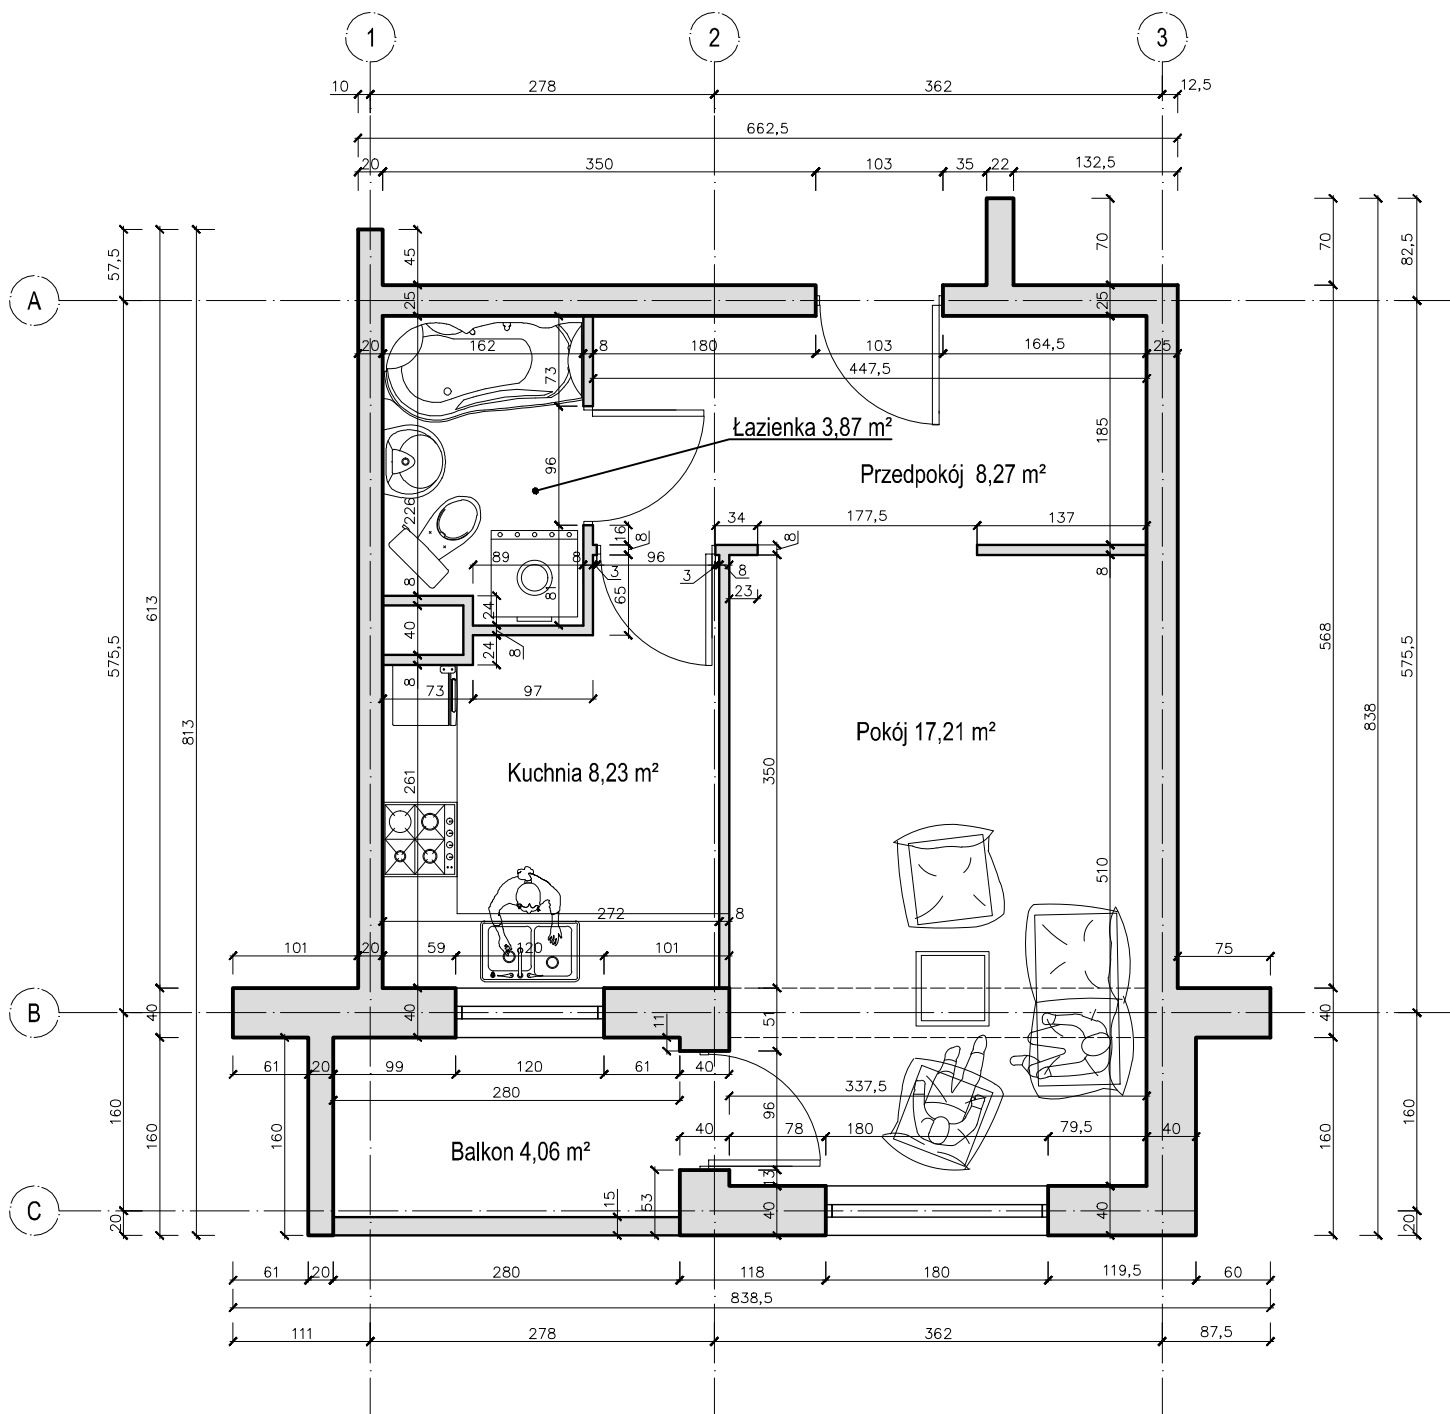

SZCZEGÓŁ OKNA

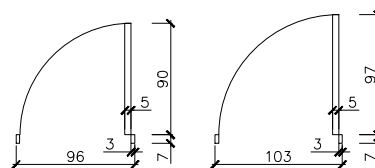

SZCZEGÓŁ DRZWI